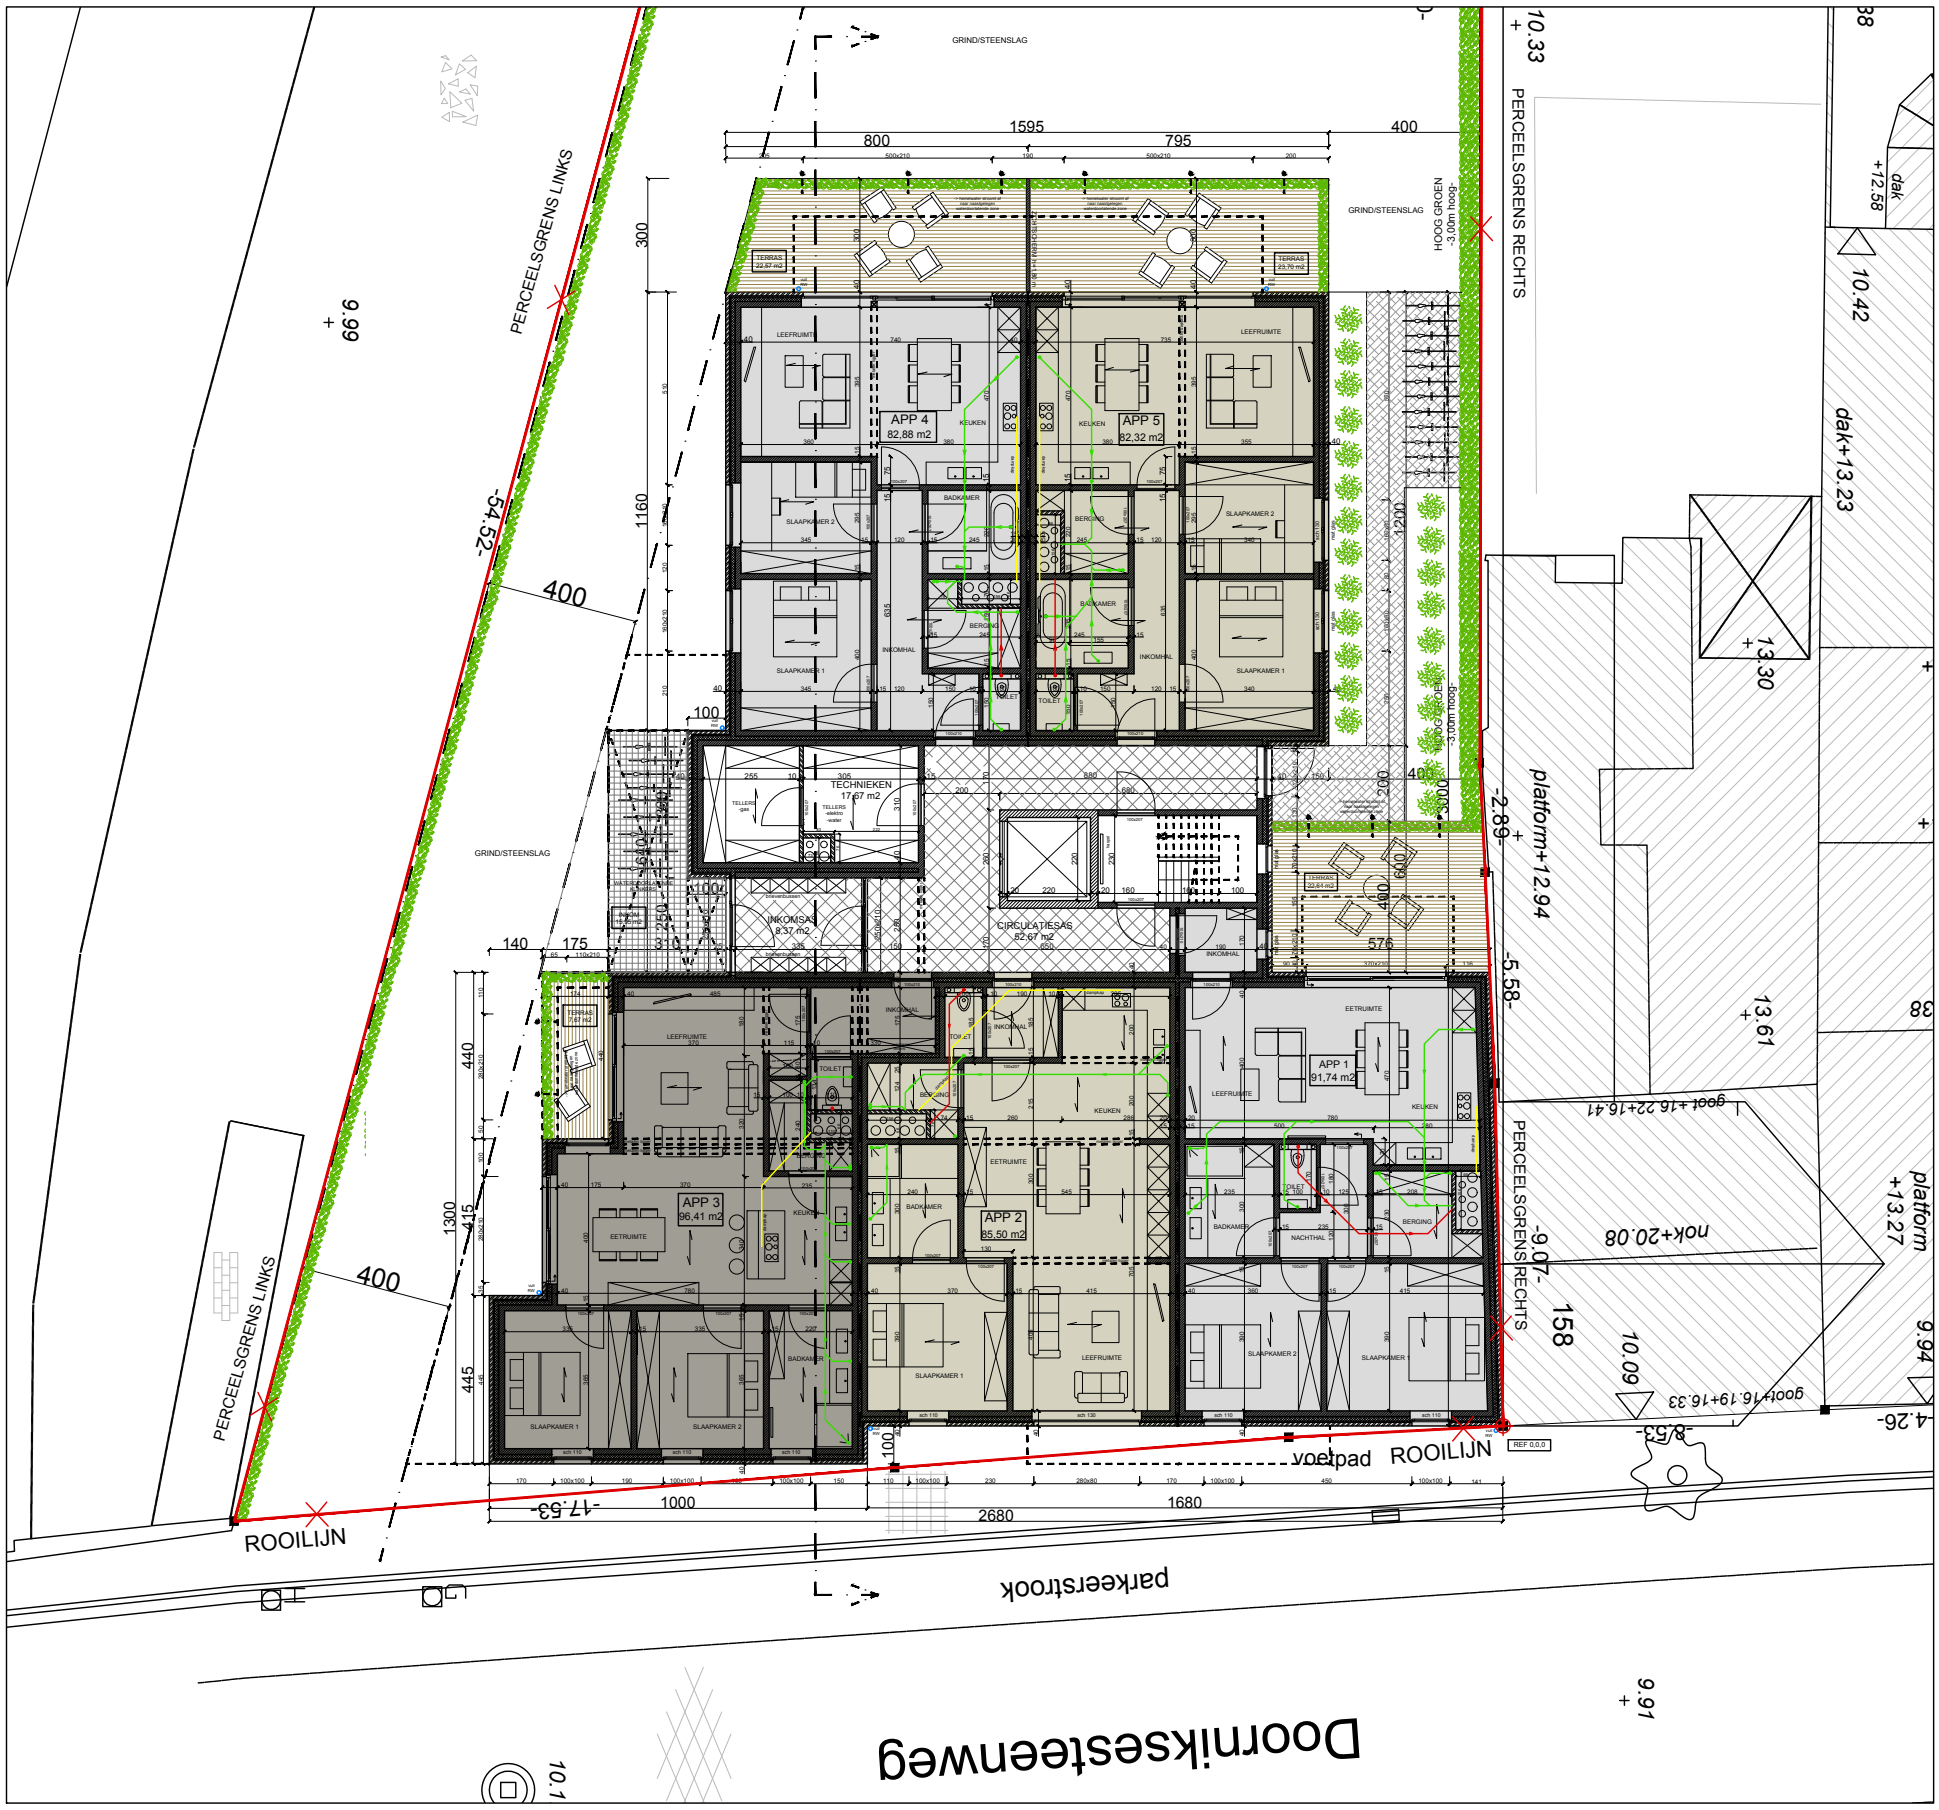

0 2 4 6 8 10m

schaal 1/200

BOUWEN MEERGEZINSWONING - 17 entiteiten
(10 garages + 16 autostaanplaatsen)

BOUWHEER BOUWGROEP S bvba

BOUWWERF Doorniksesteenweg 152-156, 8580 Avelgem

BV BVBA EDDY DEWAELE
ARCHITECTEN vennootschap
dosnr.: 2017/14/1096 - **datum:14/12/2019**
email: architect@eddydewaele.be

N

NIEUWE SITUATIE

GRONDPLAN