

# FRANCAR

Woning A 5  
 Perceeloppervlakte ca. 97 m<sup>2</sup>  
 Bruto oppervlakte woning ca. 105 m<sup>2</sup>  
 Bruto oppervlakte zolder ca. 24 m<sup>2</sup>  
 Slaapkamers 3




Voorgevel


Achtergevel





Gelijkvloers

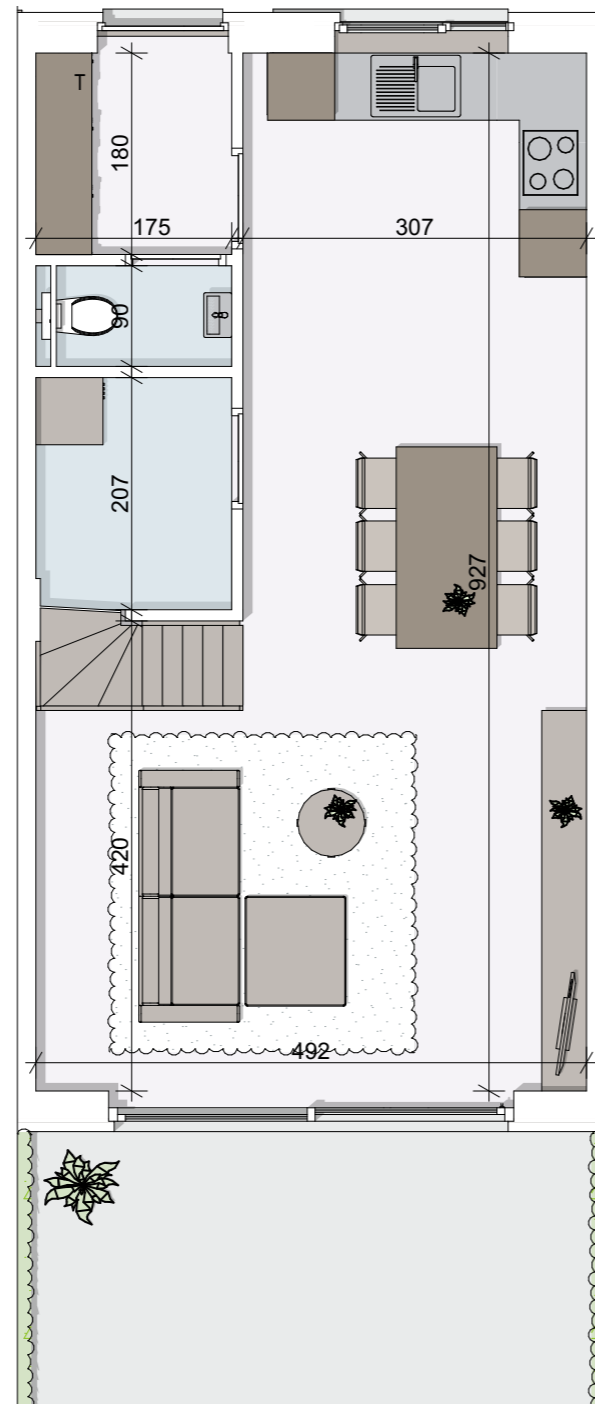

1e verdieping

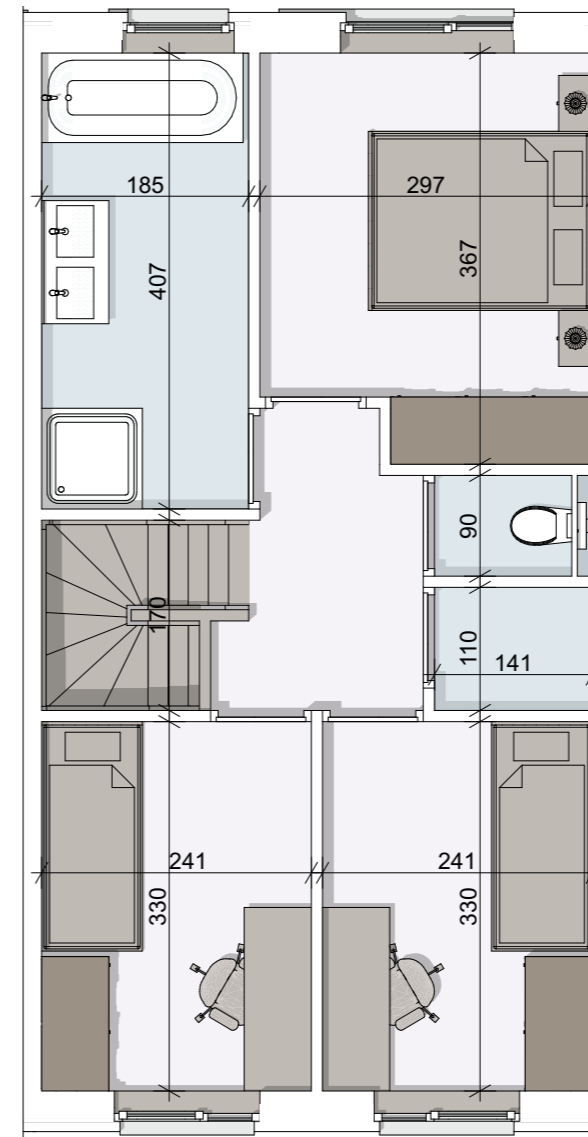

Zolderverdieping

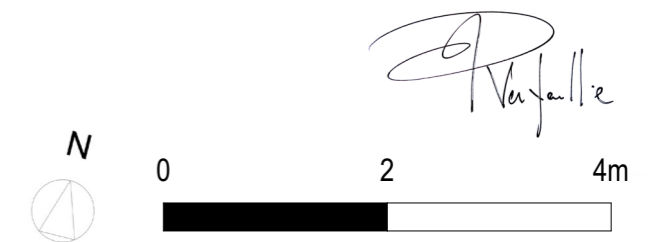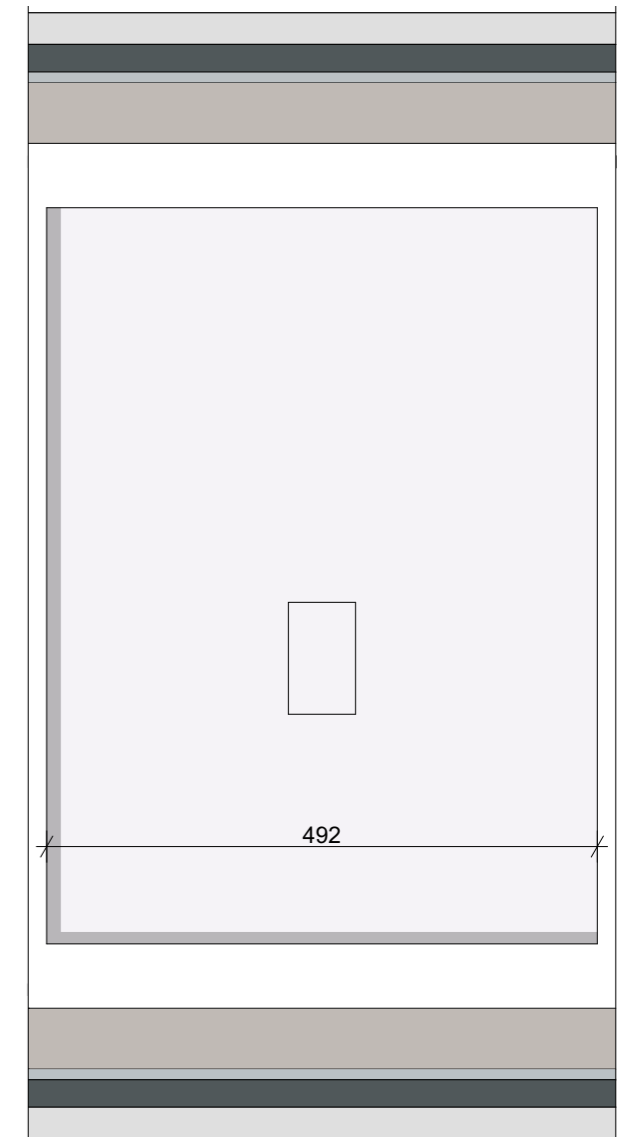

ARCHITECT



ONTWIKKELAAR

Dit commercieel plan is louter indicatief. Alle afmetingen zijn informatief. Constructieve wijzigingen van de plannen onder voorbehoud van stabiliteitsstudie. Het voorgestelde meubilair is louter illustratief en niet bindend. De plannen blijven op elk ogenblik eigendom van Bow architecten en mogen niet gekopieerd/herbruikt worden. Met betrekking tot de materialen wordt verwezen naar het verkoopslastenboek. Met betrekking tot de architectuur wordt verwezen naar de uitvoeringsplannen van de architect.

