


PERCEELGREN


PERCEELGREN

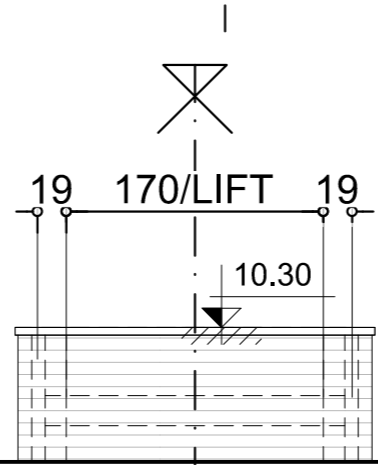

397
rode platte pan
933
witte PVC bakgoot
536
houten schrijnwerk wit geverfd
rood- bruin handvormsteen
gecementeerde plint

**AANPALENDE
GEBUUR:
HUISNUMMER 531**

0.00 nivo gelijkvloers= dorpel gebuur

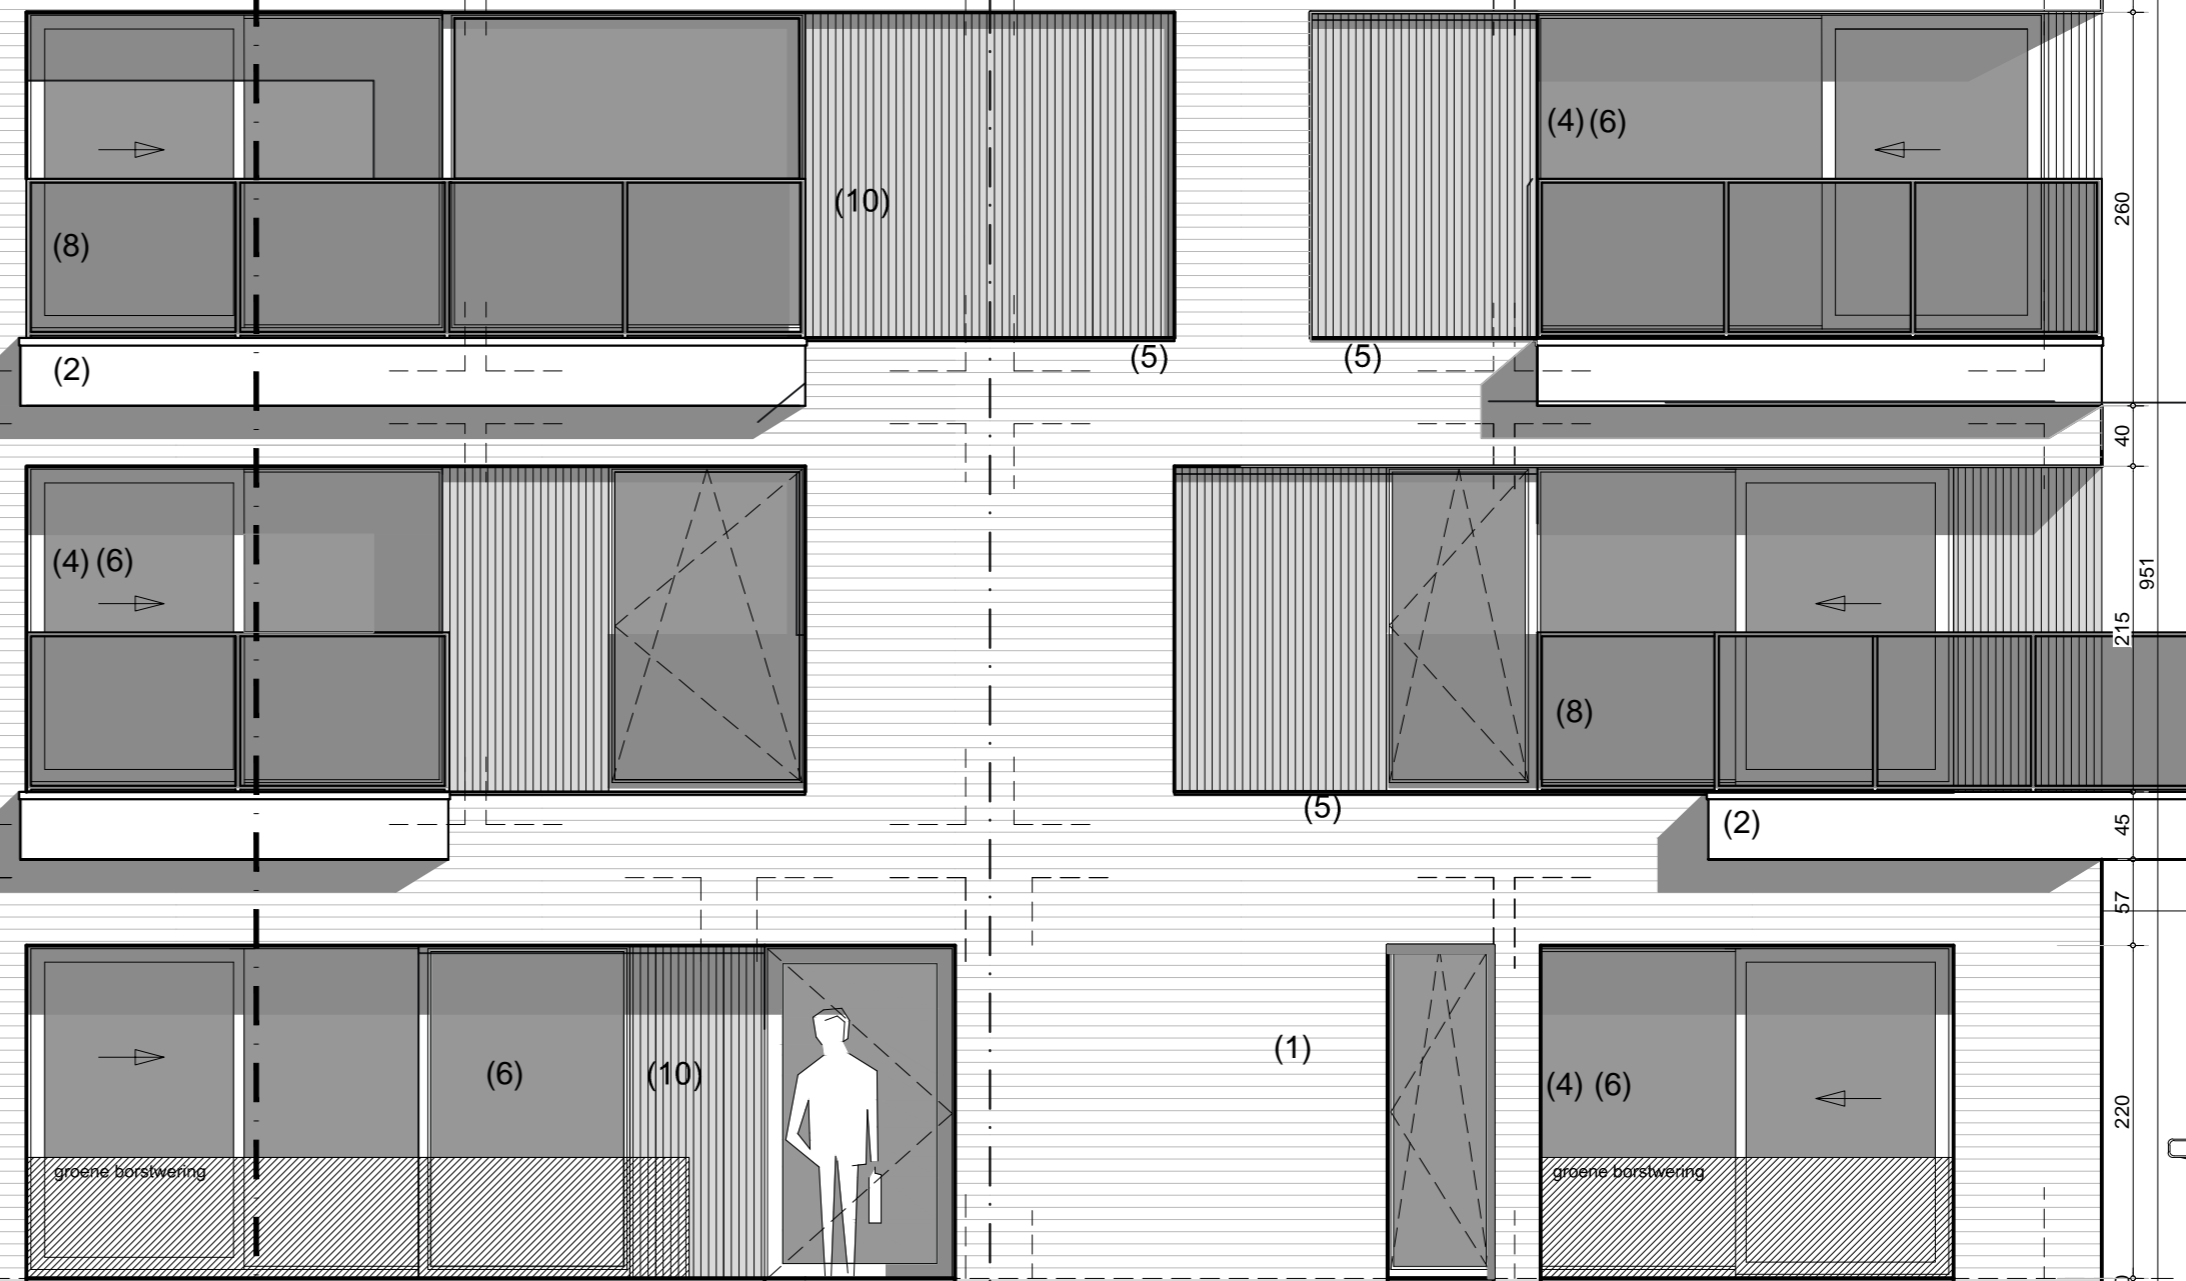

104
260
40
951
215
45
57
220
10

1450 VOORGEVEL

1750

VOORGEVEL schaal 1/50

