


- WAREGEMSTRAAT -

0.00 nivo gelijkvloers= dorpel gebuur

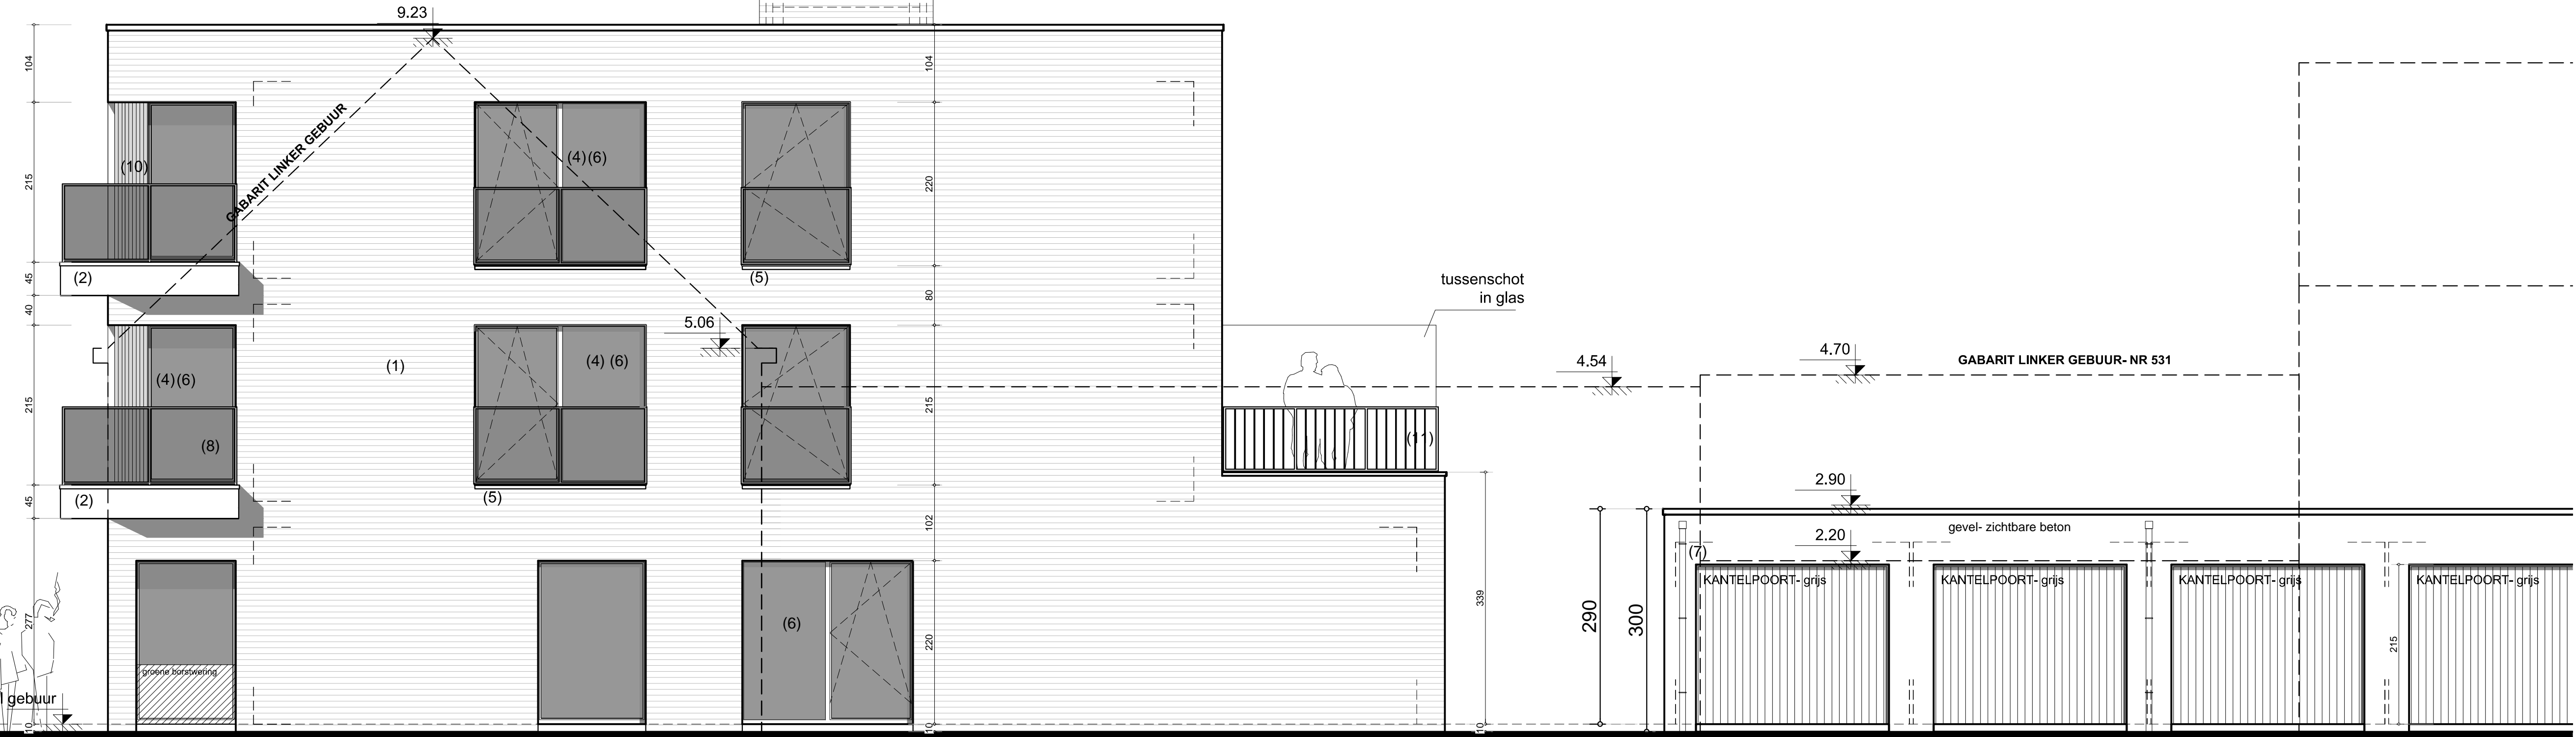

ZIJGEVEL schaal 1/50

