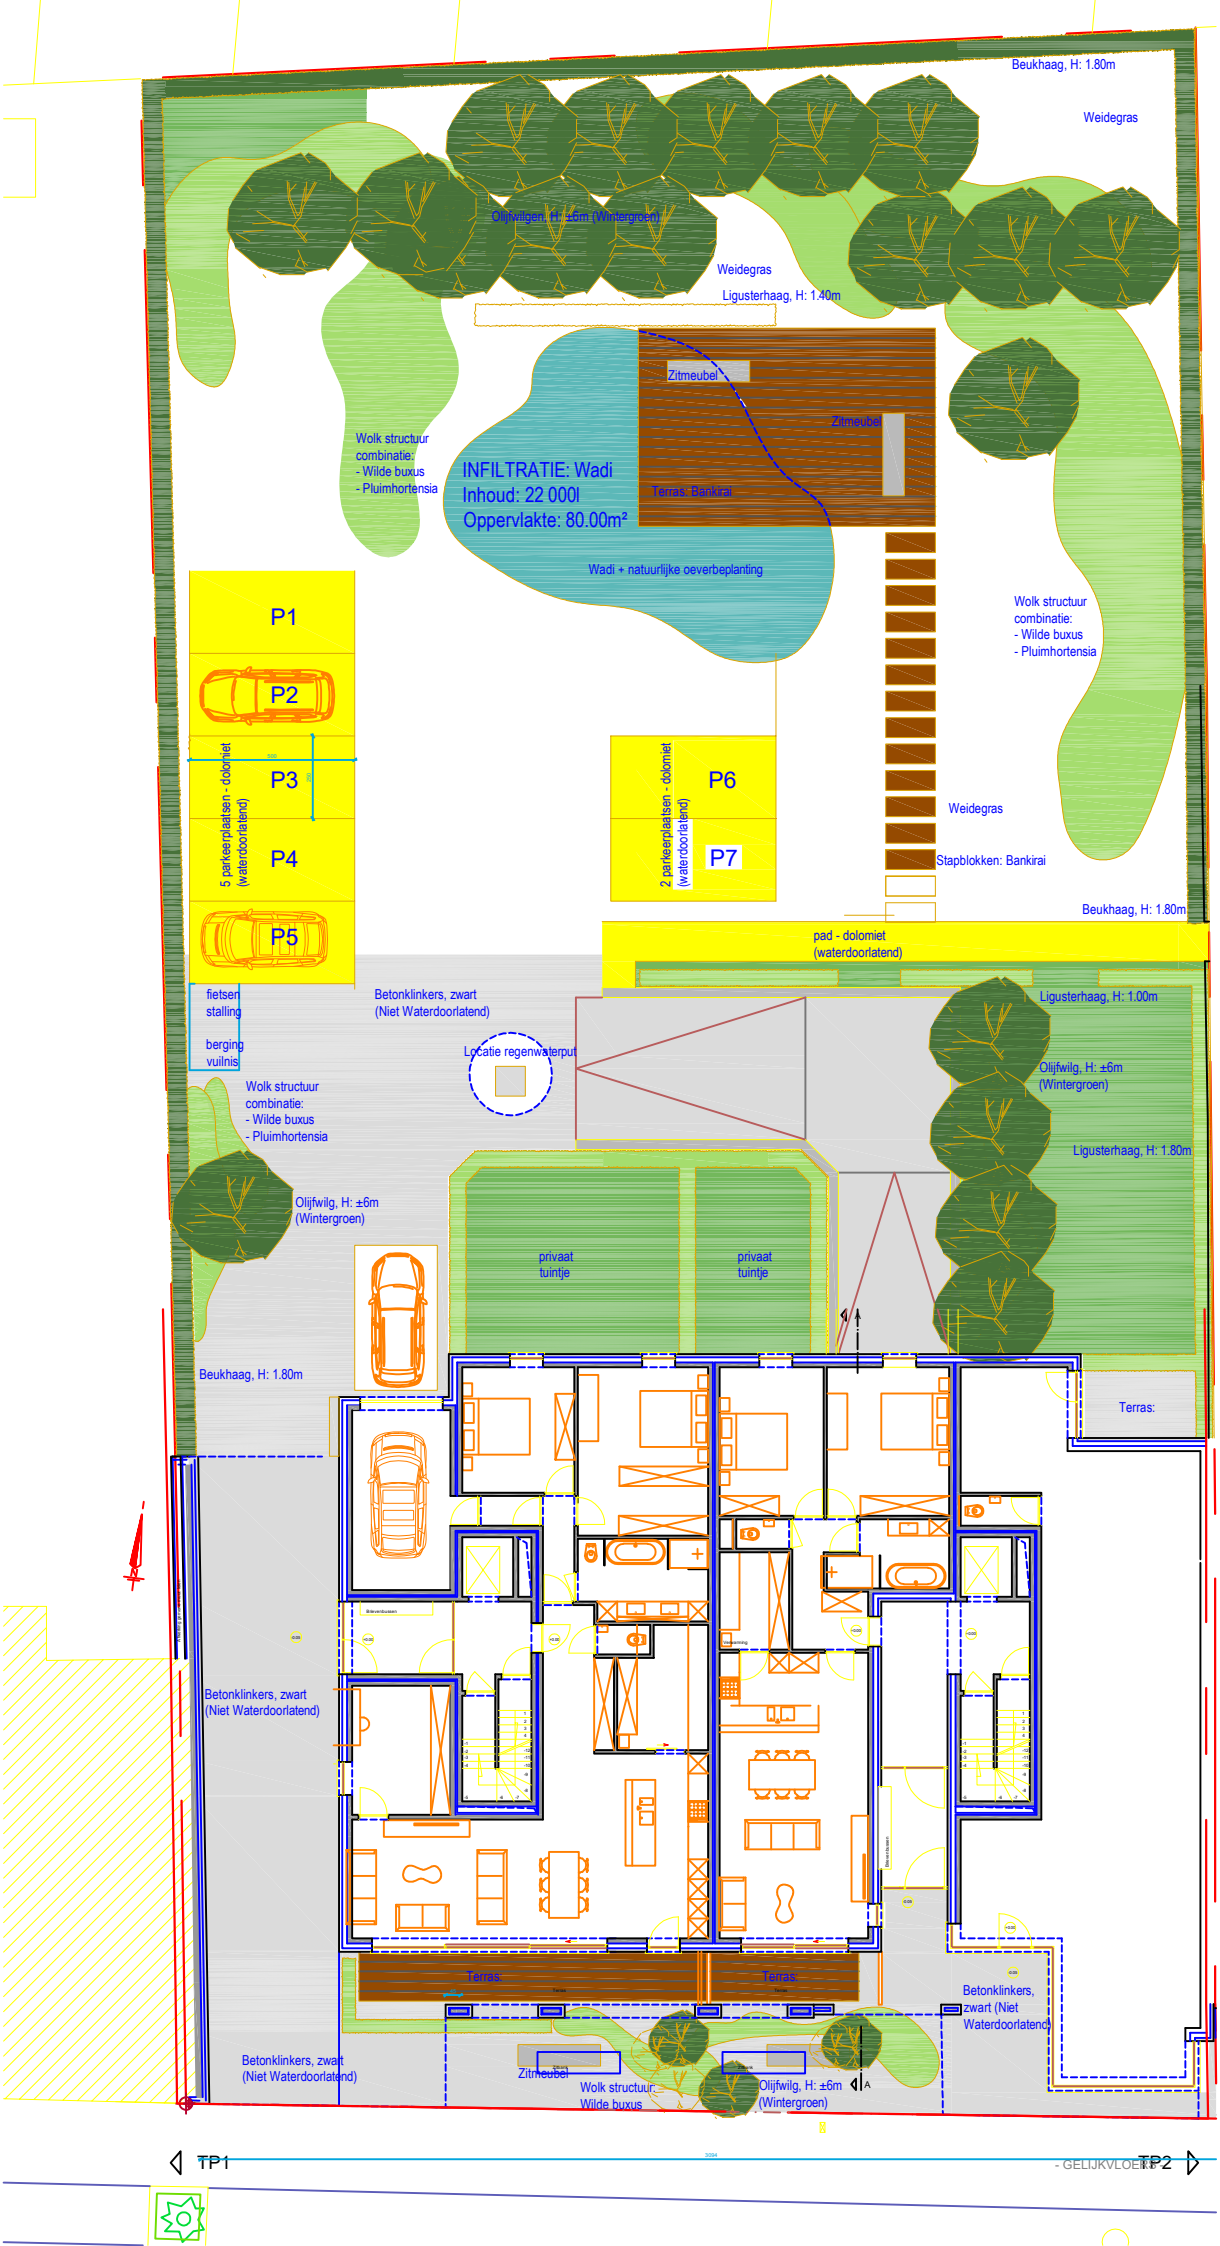
Beukhaag, H: 1.80m
Weidegras
Olijfwilgen, H: ±6m (Wintergroen)
Weidegras
Ligusterhaag, H: 1.40m
Zitmeubel
Zitmeubel
Wolk structuur combinatie:
- Wilde buxus
- Pluimhortensia
INFILTRATIE: Wadi
Inhoud: 22 000l
Oppervlakte: 80.00m²
Terras: Bankirai
Wadi + natuurlijke oeverbeplanting
Wolk structuur combinatie:
- Wilde buxus
- Pluimhortensia
P1
P2
P3
P4
P5
5 parkeerplaatsen - dolomiet (waterdoorlatend)
P6
P7
2 parkeerplaatsen - dolomiet (waterdoorlatend)
Weidegras
Stapblokken: Bankirai
Beukhaag, H: 1.80m
pad - dolomiet (waterdoorlatend)
fietsen stalling
berging vuilnis
Betonklinkers, zwart (Niet Waterdoorlatend)
Locatie regenwaterput
Ligusterhaag, H: 1.00m
Olijfwilg, H: ±6m (Wintergroen)
Ligusterhaag, H: 1.80m
Wolk structuur combinatie:
- Wilde buxus
- Pluimhortensia
Olijfwilg, H: ±6m (Wintergroen)
privaat tuintje
privaat tuintje
Beukhaag, H: 1.80m
Terras:
Betonklinkers, zwart (Niet Waterdoorlatend)
Terras
Terras
Betonklinkers, zwart (Niet Waterdoorlatend)
Betonklinkers, zwart (Niet Waterdoorlatend)
Zitmeubel
Wolk structuur Wilde buxus
Olijfwilg, H: ±6m (Wintergroen)
TP1
TP2
- GELIJKVLOERS