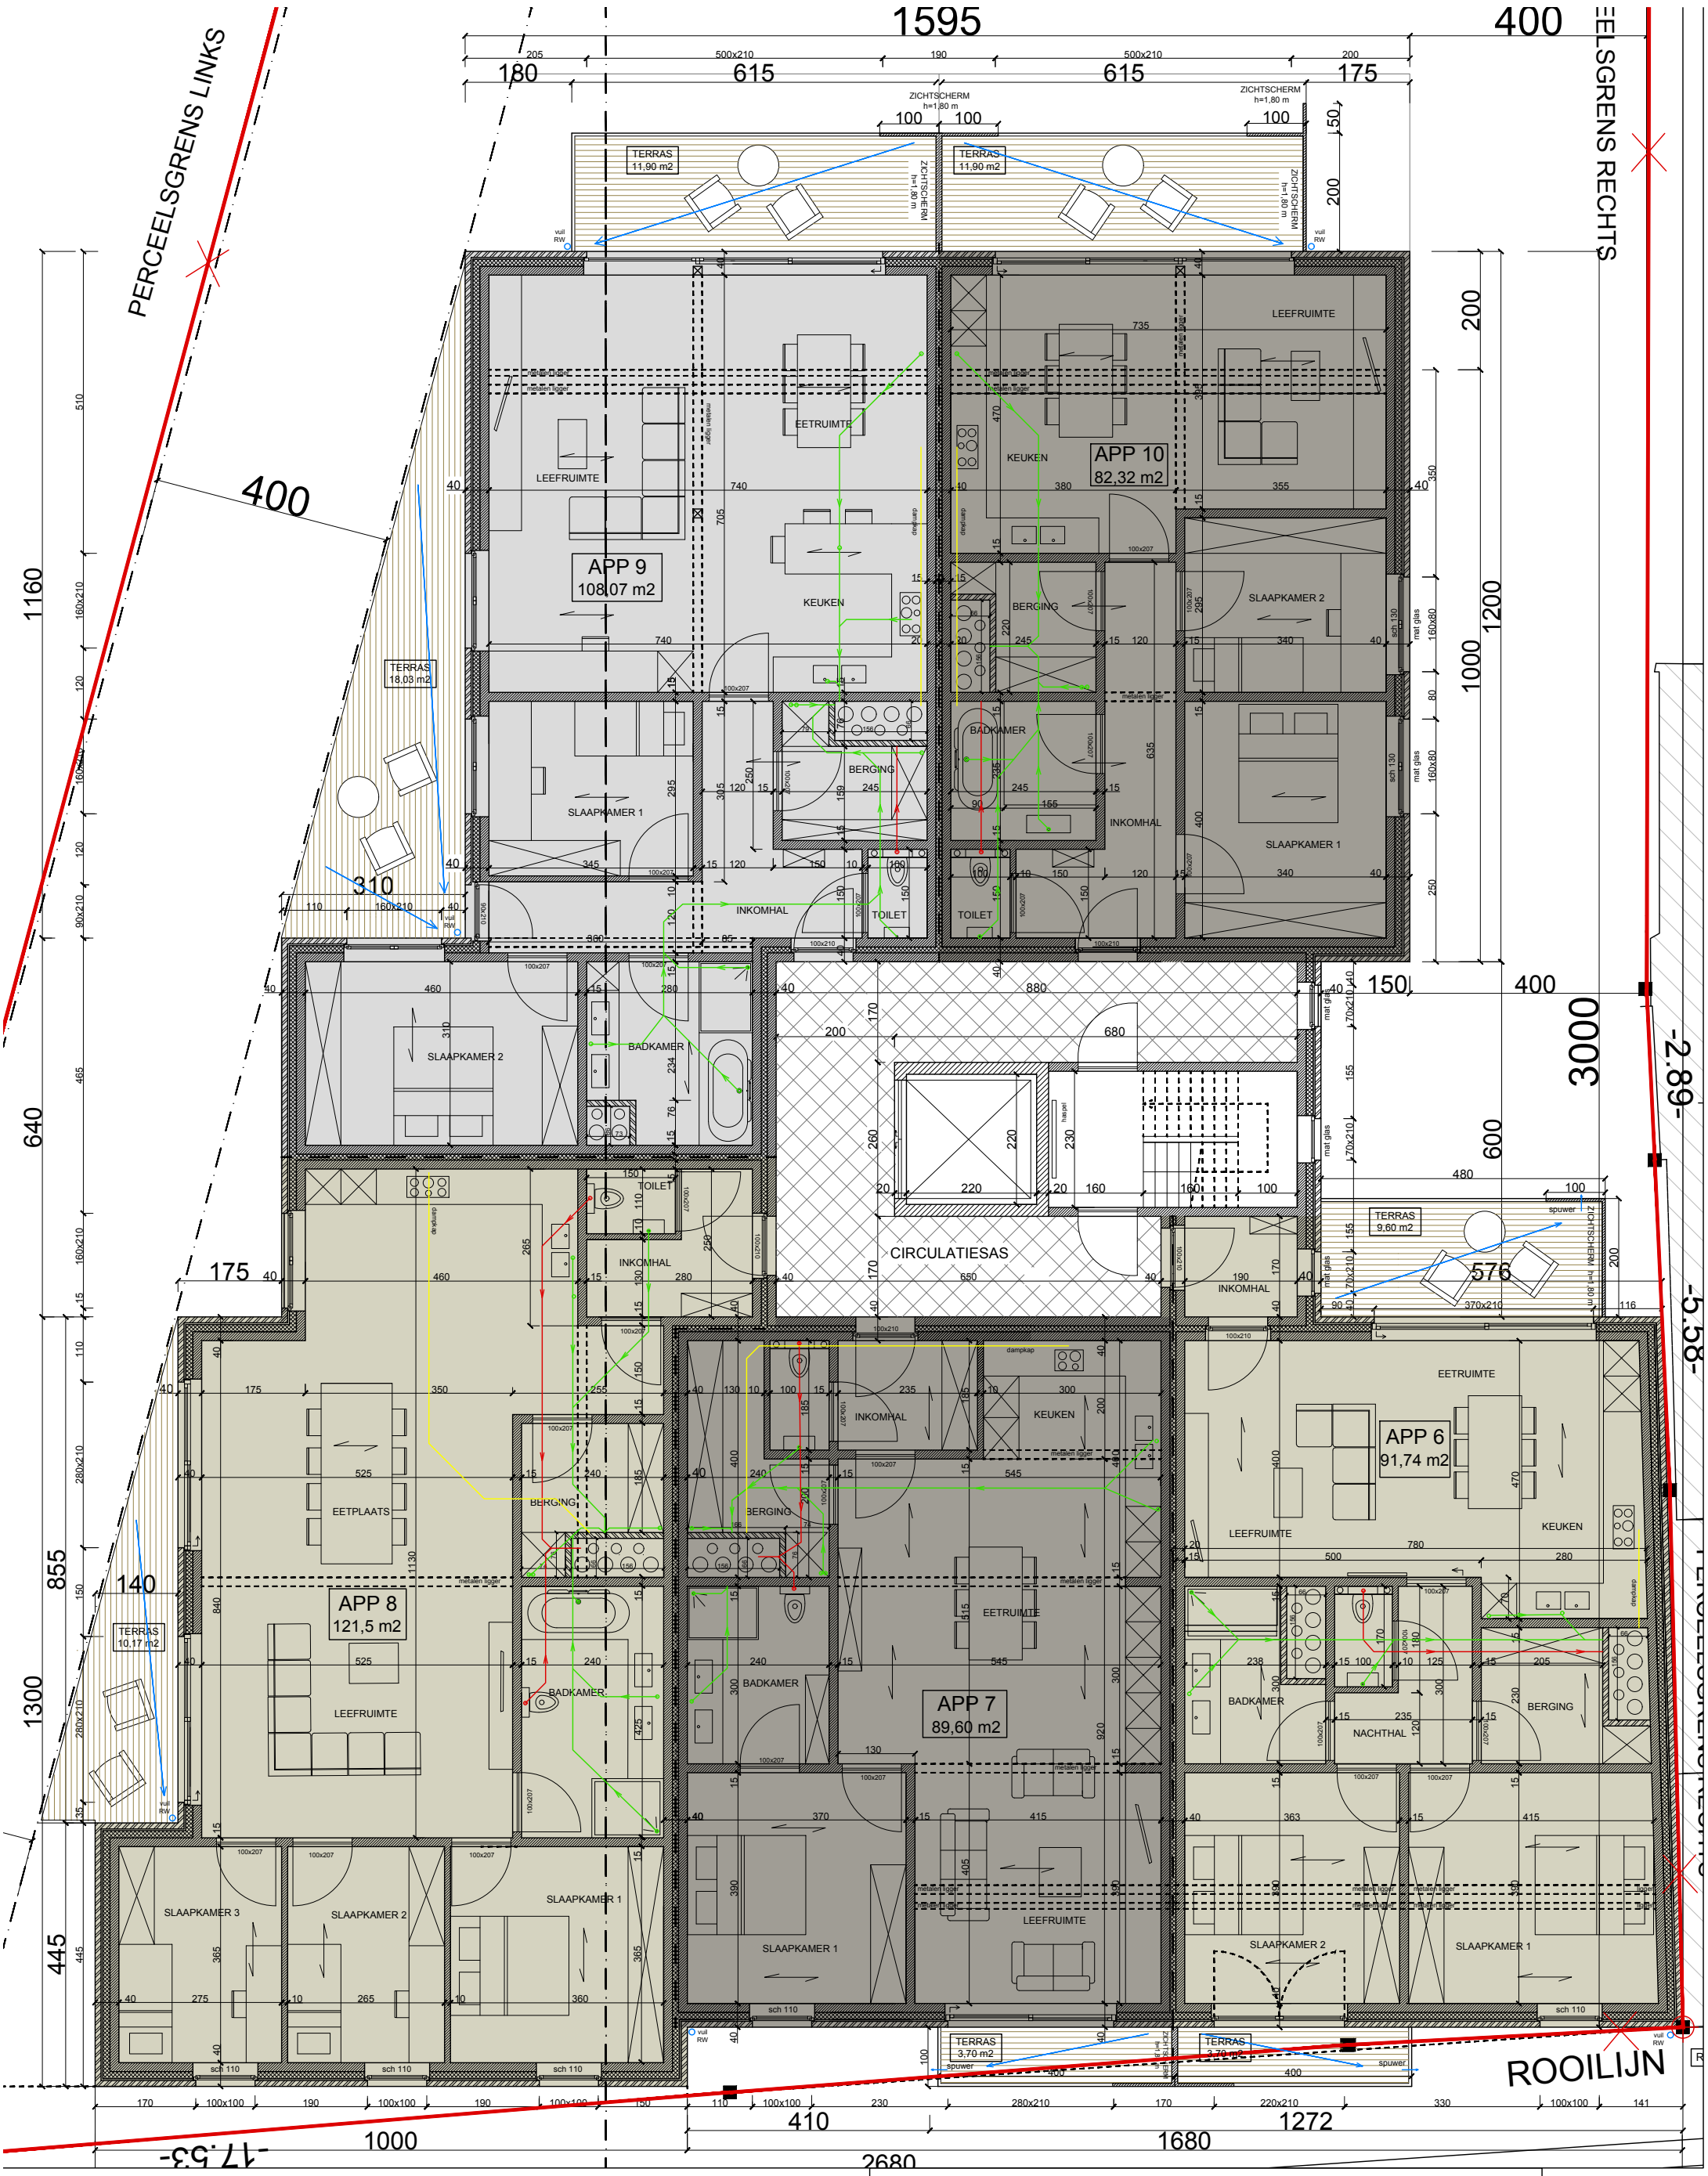

BOUWEN MEERGEZINSWONING - 17 entiteiten
(10 garages + 16 autostaanplaatsen)

BOUWHEER BOUWGROEP S bvba

BOUWWERF Doorniksesteenweg 152-156, 8580 Avelgem

BV BVBA EDDY DEWAELE
ARCHITECTENvennootschap
dosnr.: 2017/14/1096 - **datum:14/12/2018**
email: architect@eddydewaele.be

N

NIEUWE SITUATIE
VERDIEPING 1